


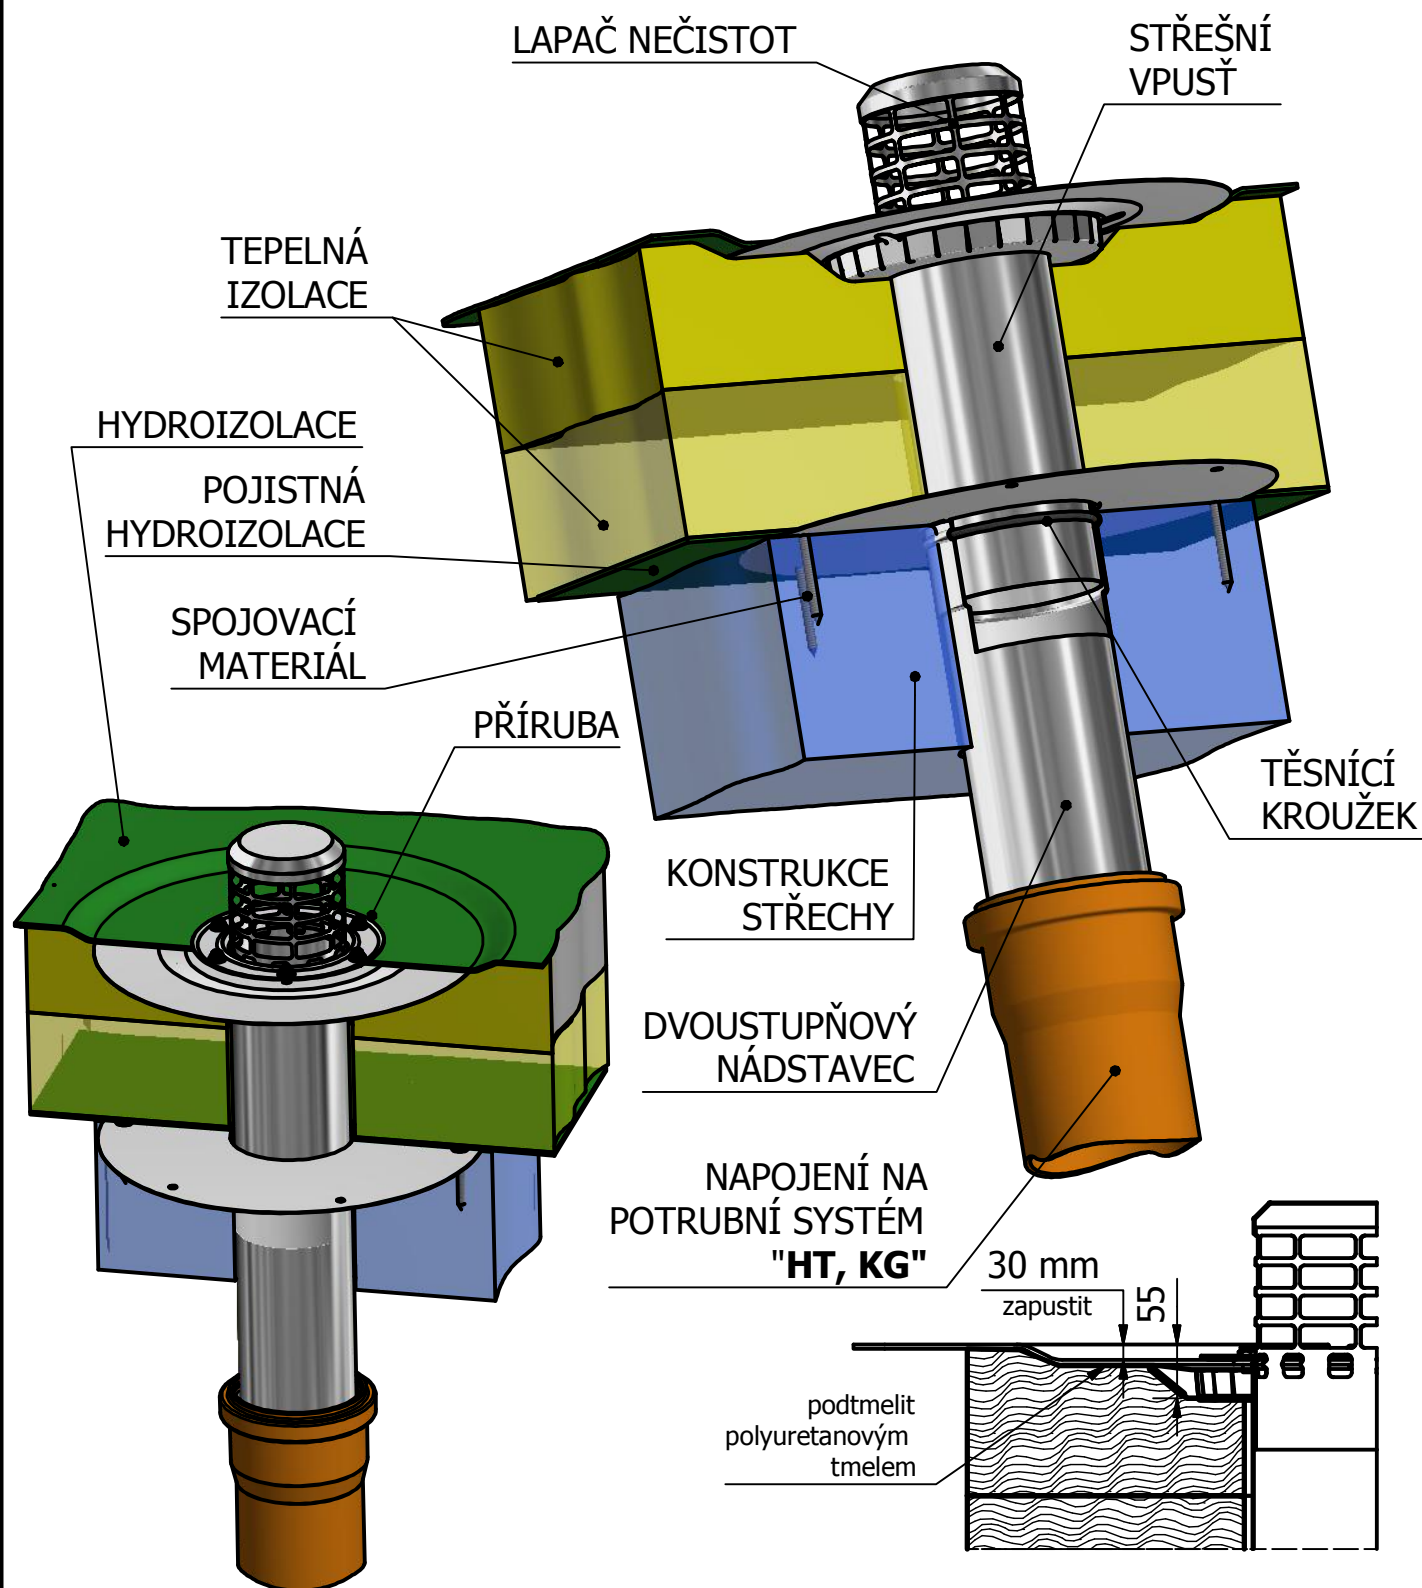

Typ: [DN]	Rozměr: ØD	Materiál:
DSV 70	Ø73 x 0,6	NEREZ 1.4301
DSV 100	Ø109x0,8	
DSV 125	Ø123x0,8	
DSV 150	Ø159x0,8	
DVOUSTUPŇOVÁ STŘEŠNÍ VPUŠŤ DSV USAZENÍ VPUŠTI A DVOUSTUPŇOVÉHO NÁDSTAVCE		

Roof Drains

Nerezový odtokový systém
plochých střech

www.nerezvpuste.cz

Roof Drains
Nerezový odtokový systém
plochých střech

www.nerezvpuste.cz