


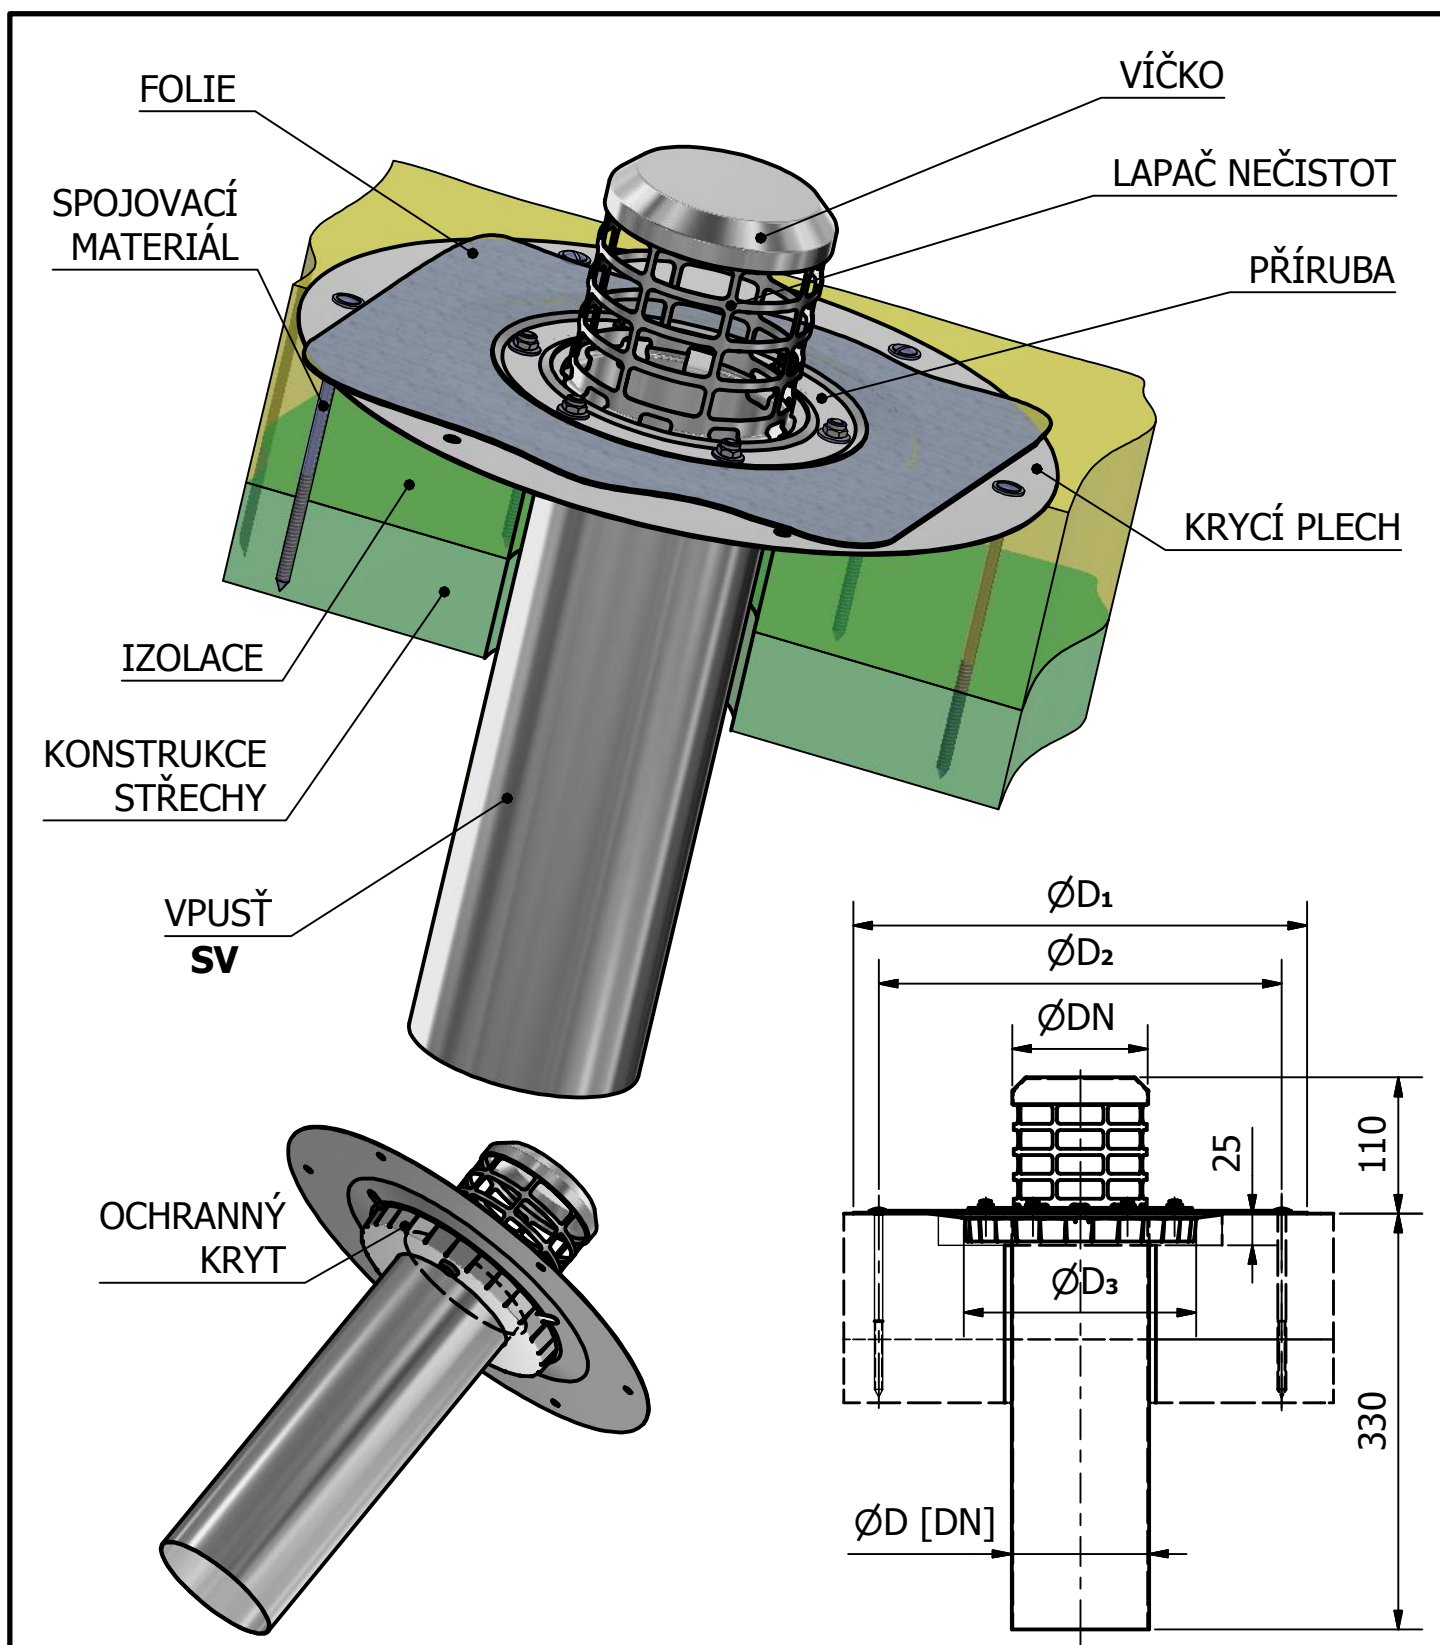

Typ: [DN]	Rozměr: ØD-ØD1-ØD2-ØD3 [mm]	Hmotnost: [kg]	Materiál:
SV 70	Ø73 x 0,6 - Ø360 - Ø320 - Ø185	1,1	NEREZ 1.4301
SV 100	Ø109x0,8 - Ø360 - Ø320 - Ø185	1,7	
SV 125	Ø123x0,8 - Ø406 - Ø360 - Ø225	2,1	
SV 150	Ø159x0,8 - Ø406 - Ø360 - Ø225	2,4	
STŘEŠNÍ VPUŠŤ SV			

Roof Drains

Nerezový odtokový systém
plochých střech

www.nerezvpuste.cz